
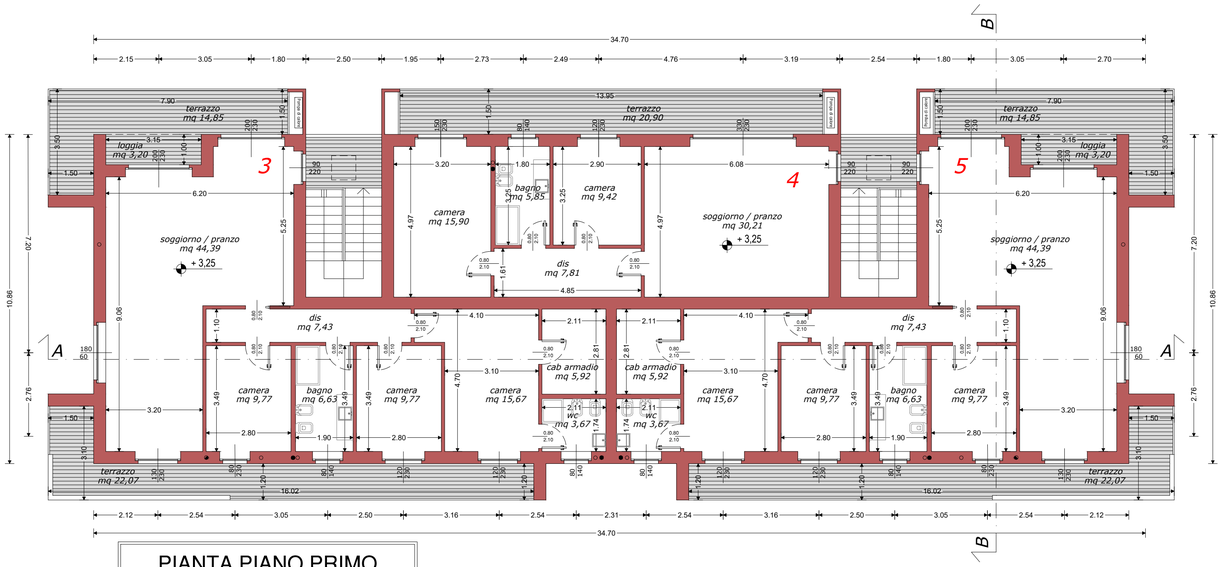


PIANTA PIANO PRIMO
scala 1:100

LEGENDA

- Pompa di calore — Pompa di calore
- Scarico acque nere Ø 120 con esalatore di pari diametro
- Scarico acque bionde Ø 80 con esalatore di pari diametro
- Aspirazione con tubo PVC UNI 302 Ø 125
- Pannello fotovoltaico

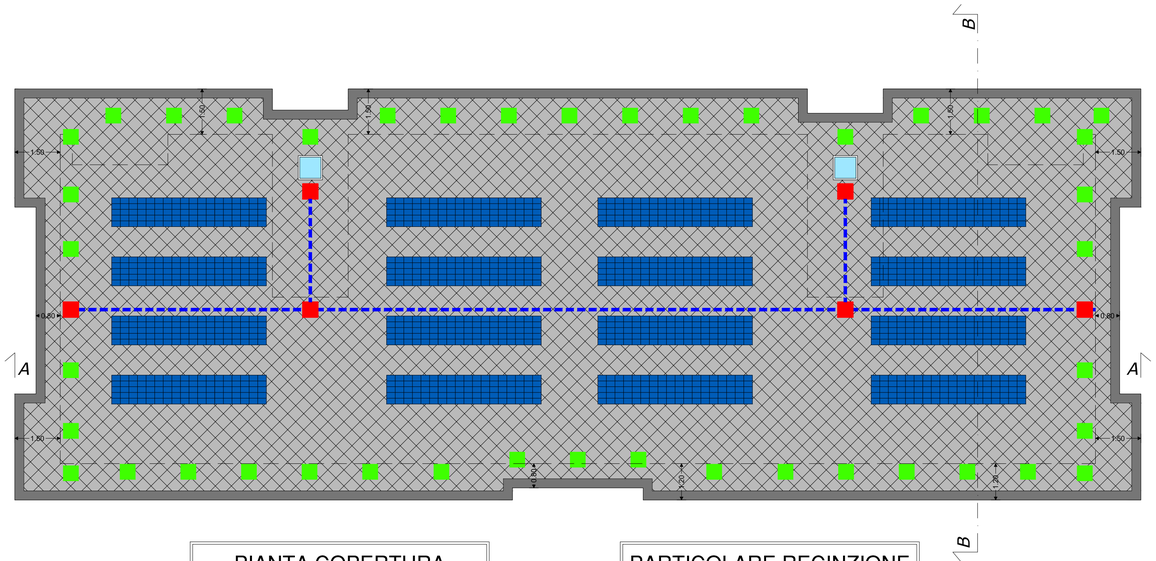


PIANTA COPERTURA
scala 1:100


PARTICOLARE RECINZIONE
scala 1:50

LEGENDA DISPOSITIVI DI PROTEZIONE DALLE CADUTE DALL'ALTO

I dispositivi di ancoraggio devono possedere i requisiti previsti dalla norma UNI EN795 del 31/05/1998: "Protezione contro le cadute dall'alto - dispositivi di ancoraggio: requisiti e prove" e norme EN in essa contenute e successivi aggiornamenti

- Lucernario
- Punto di deviazione della caduta
- Linea vita

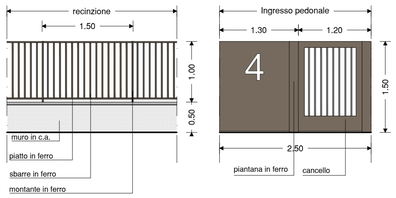

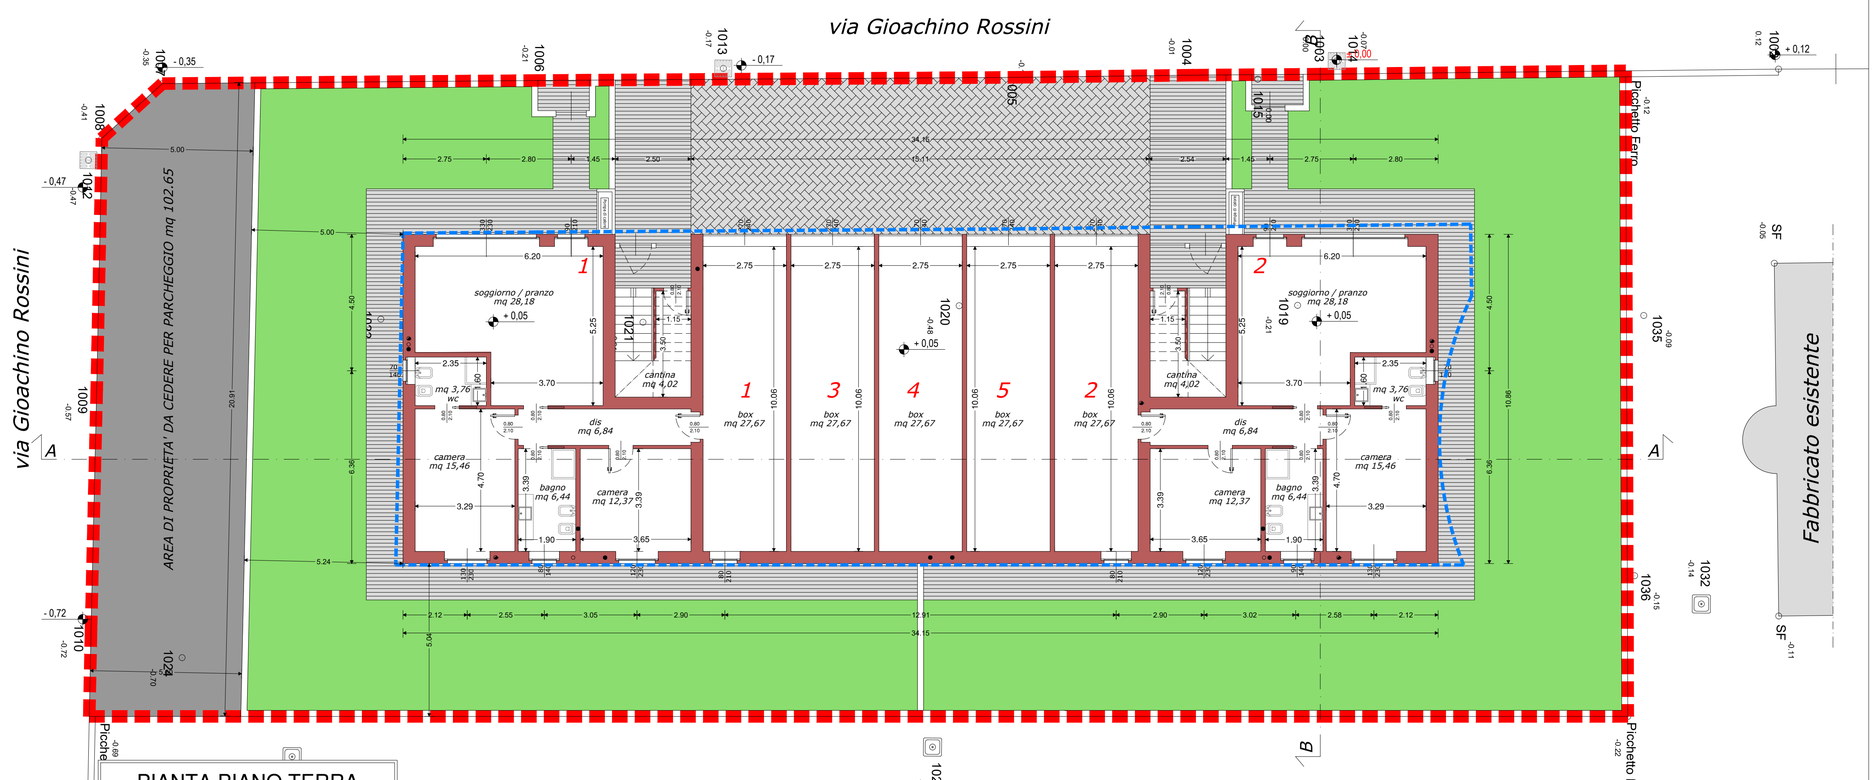

PIANTA PIANO TERRA
scala 1:100

Comune di Bagnatica (Bg)

ARCHITETTURA

PERMESSO DI COSTRUIRE

Nuovo intervento a destinazione residenziale

03
REV.00

Via Gioacchino Rossini
Mappale 3460

006_25_PdC Fabbricato_ Tav 03-04_Piante-Sez-Prosp_00

PIANTA P. TERRA - PIANTA P. PRIMO
PIANTA COPERTURA

COMMITTENTE
BRIGNOLI ANTONIO S.R.L.

PROPRIETA'
BRIGNOLI ANTONIO S.R.L.

DATA	03-03-2025
SCALA	1:100
COMMESSA	006_2025
DISEGNATORE	CRe
CONTROLLO	CP

L'AMMINISTRATORE UNICO
DOMUS ing&arch s.r.l.
Via Pastrengo, 17e
24068 SERIATE (BG)
C.F. e P.IVA 03557580168
R.E.A. NR. 388921

IL DIRETTORE ARTISTICO

IL DIRETTORE TECNICO
Dott. Ing. CLAUDIO MINATTA
n. 5520 Sezione A
Settore Civile e Ambientale

General contractor progettazione
DOMUS ing&arch
Seriate (Bg) via Pastrengo n°17c
tel. 035/30.39.04
C.F./P.IVA 03557580168
e-mail: domus@studiodomus.net
web: www.studiodomus.net
Iscritta al casellario delle società di Ingegneria e professionisti - ANAC

I PROGETTISTI SI RISERVANO LA PROPRIETA' INTELLETTUALE DEL PRESENTE DISEGNO, AI SENSI DELLA LEGGE 22/4/1941 NR. 633.