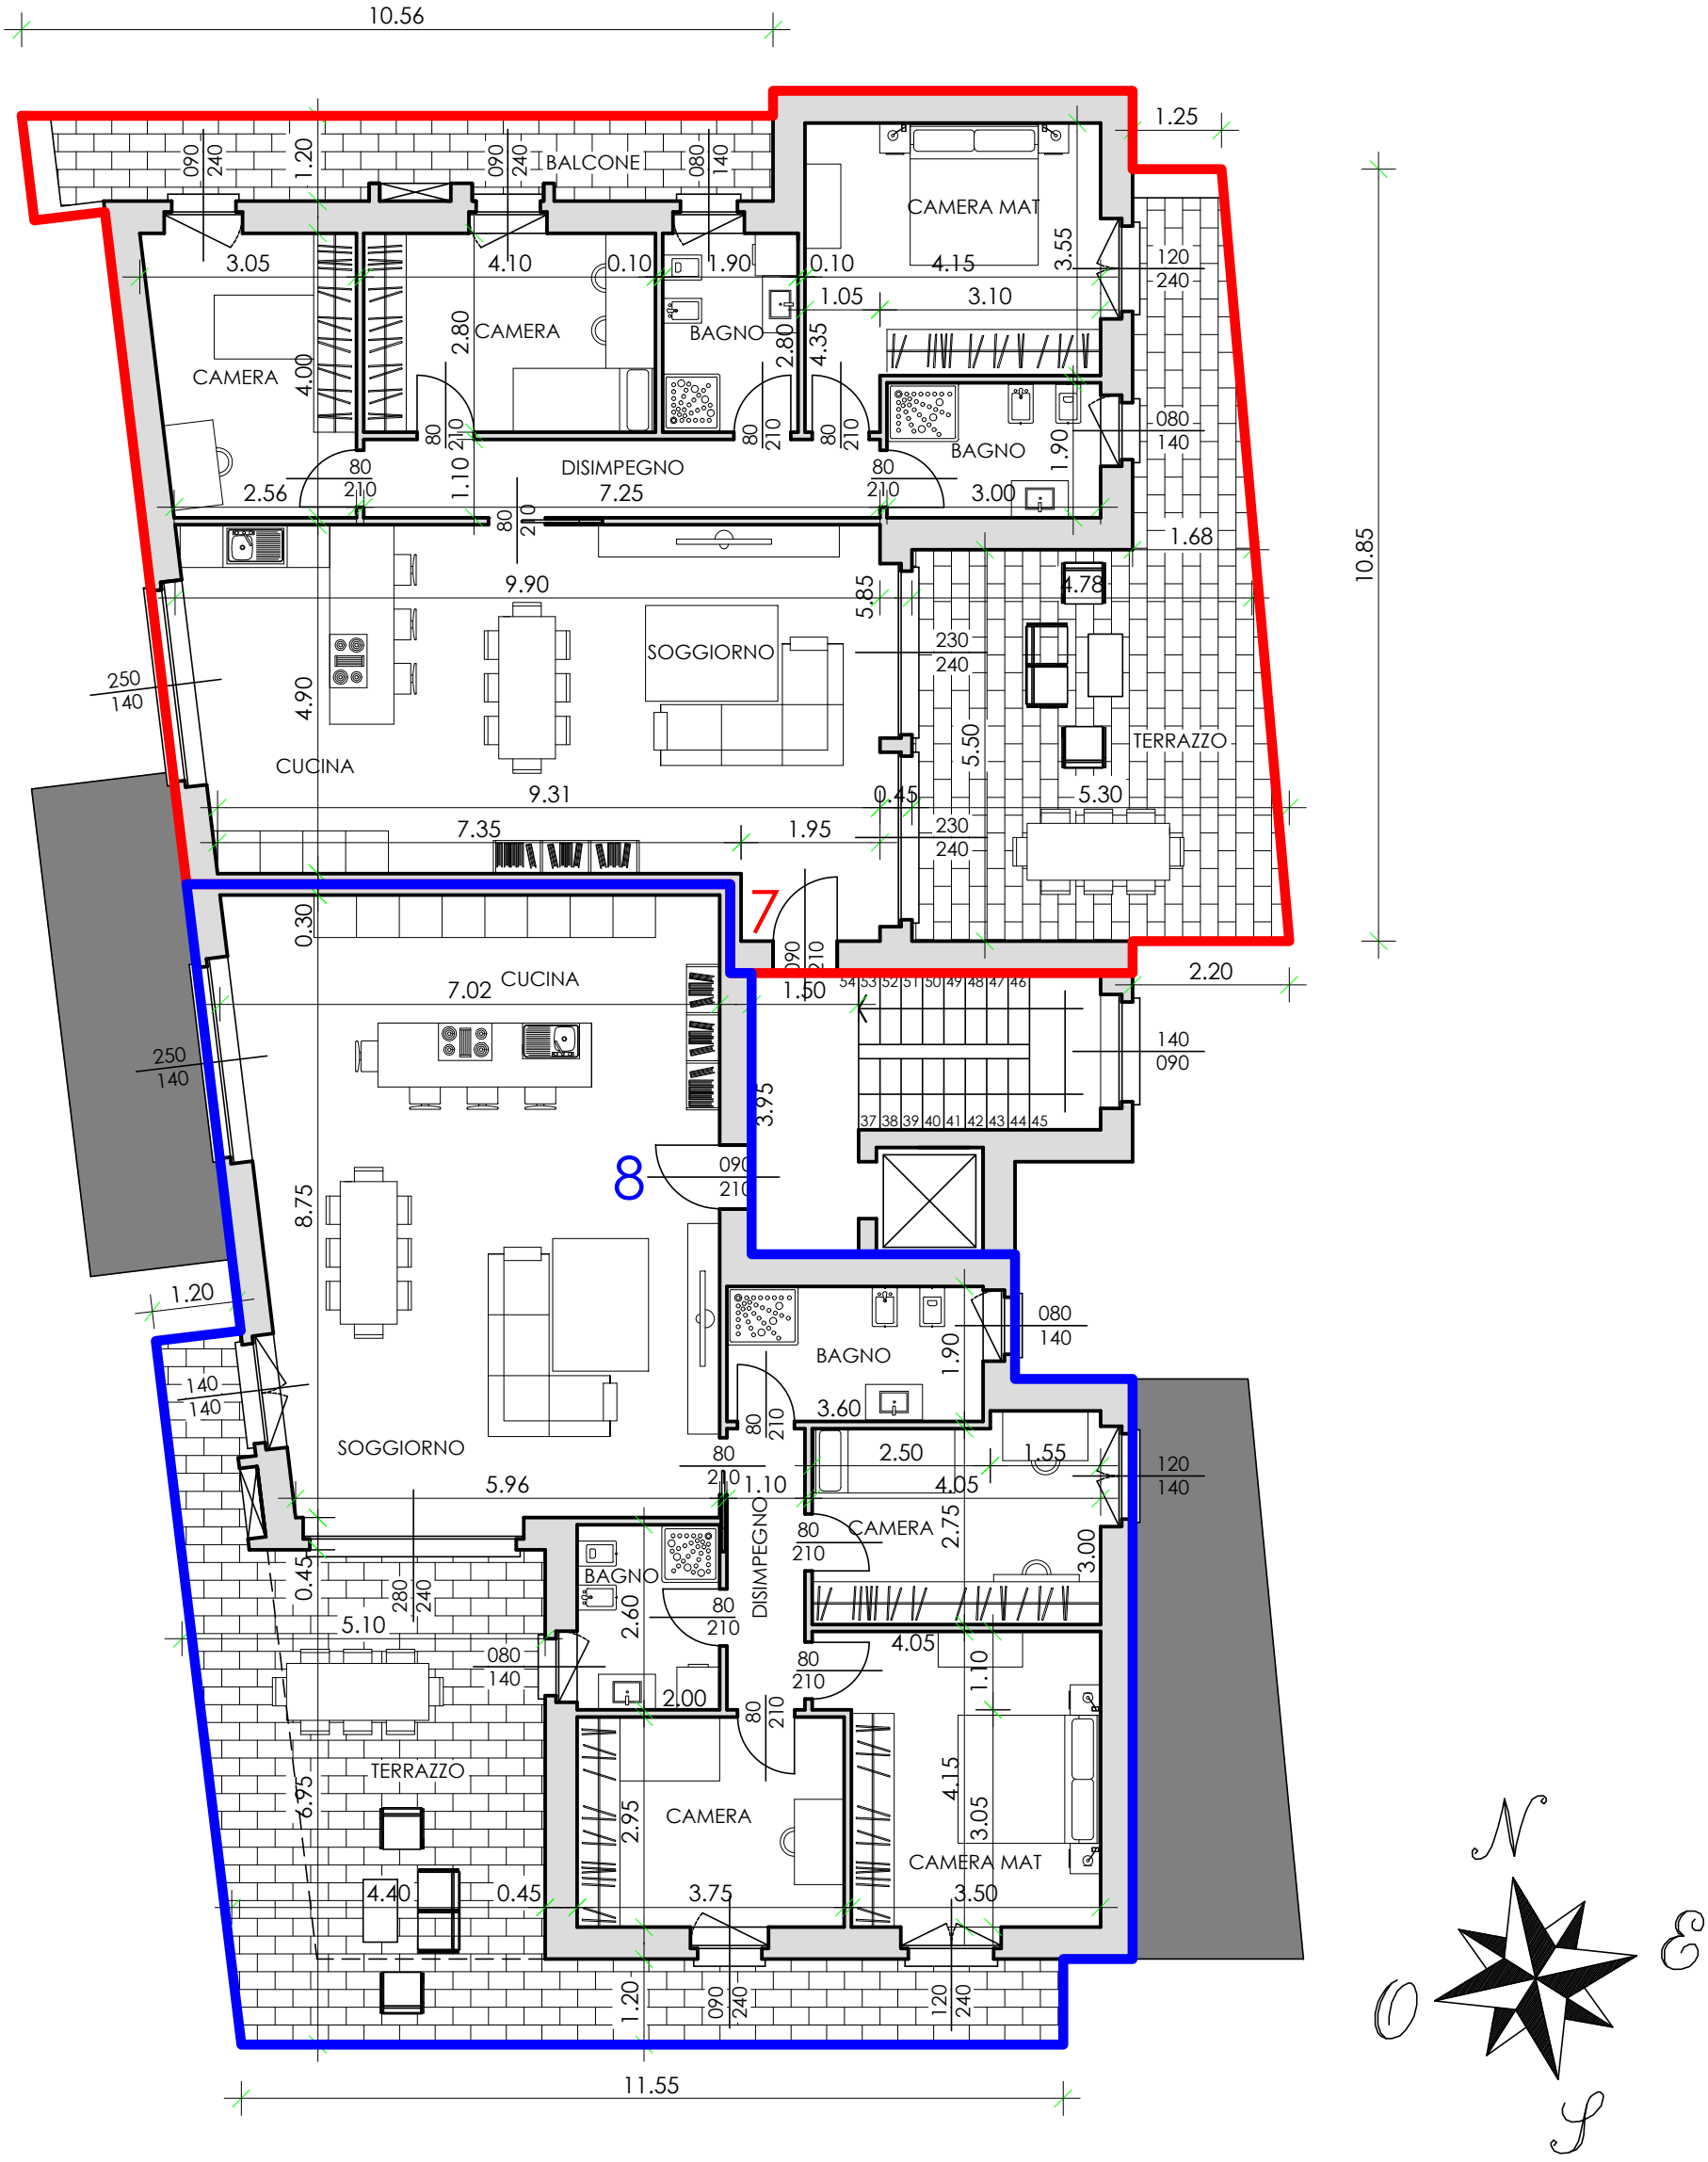

PIANTA PIANO SECONDO