



struttura di collegamento
tra edifici

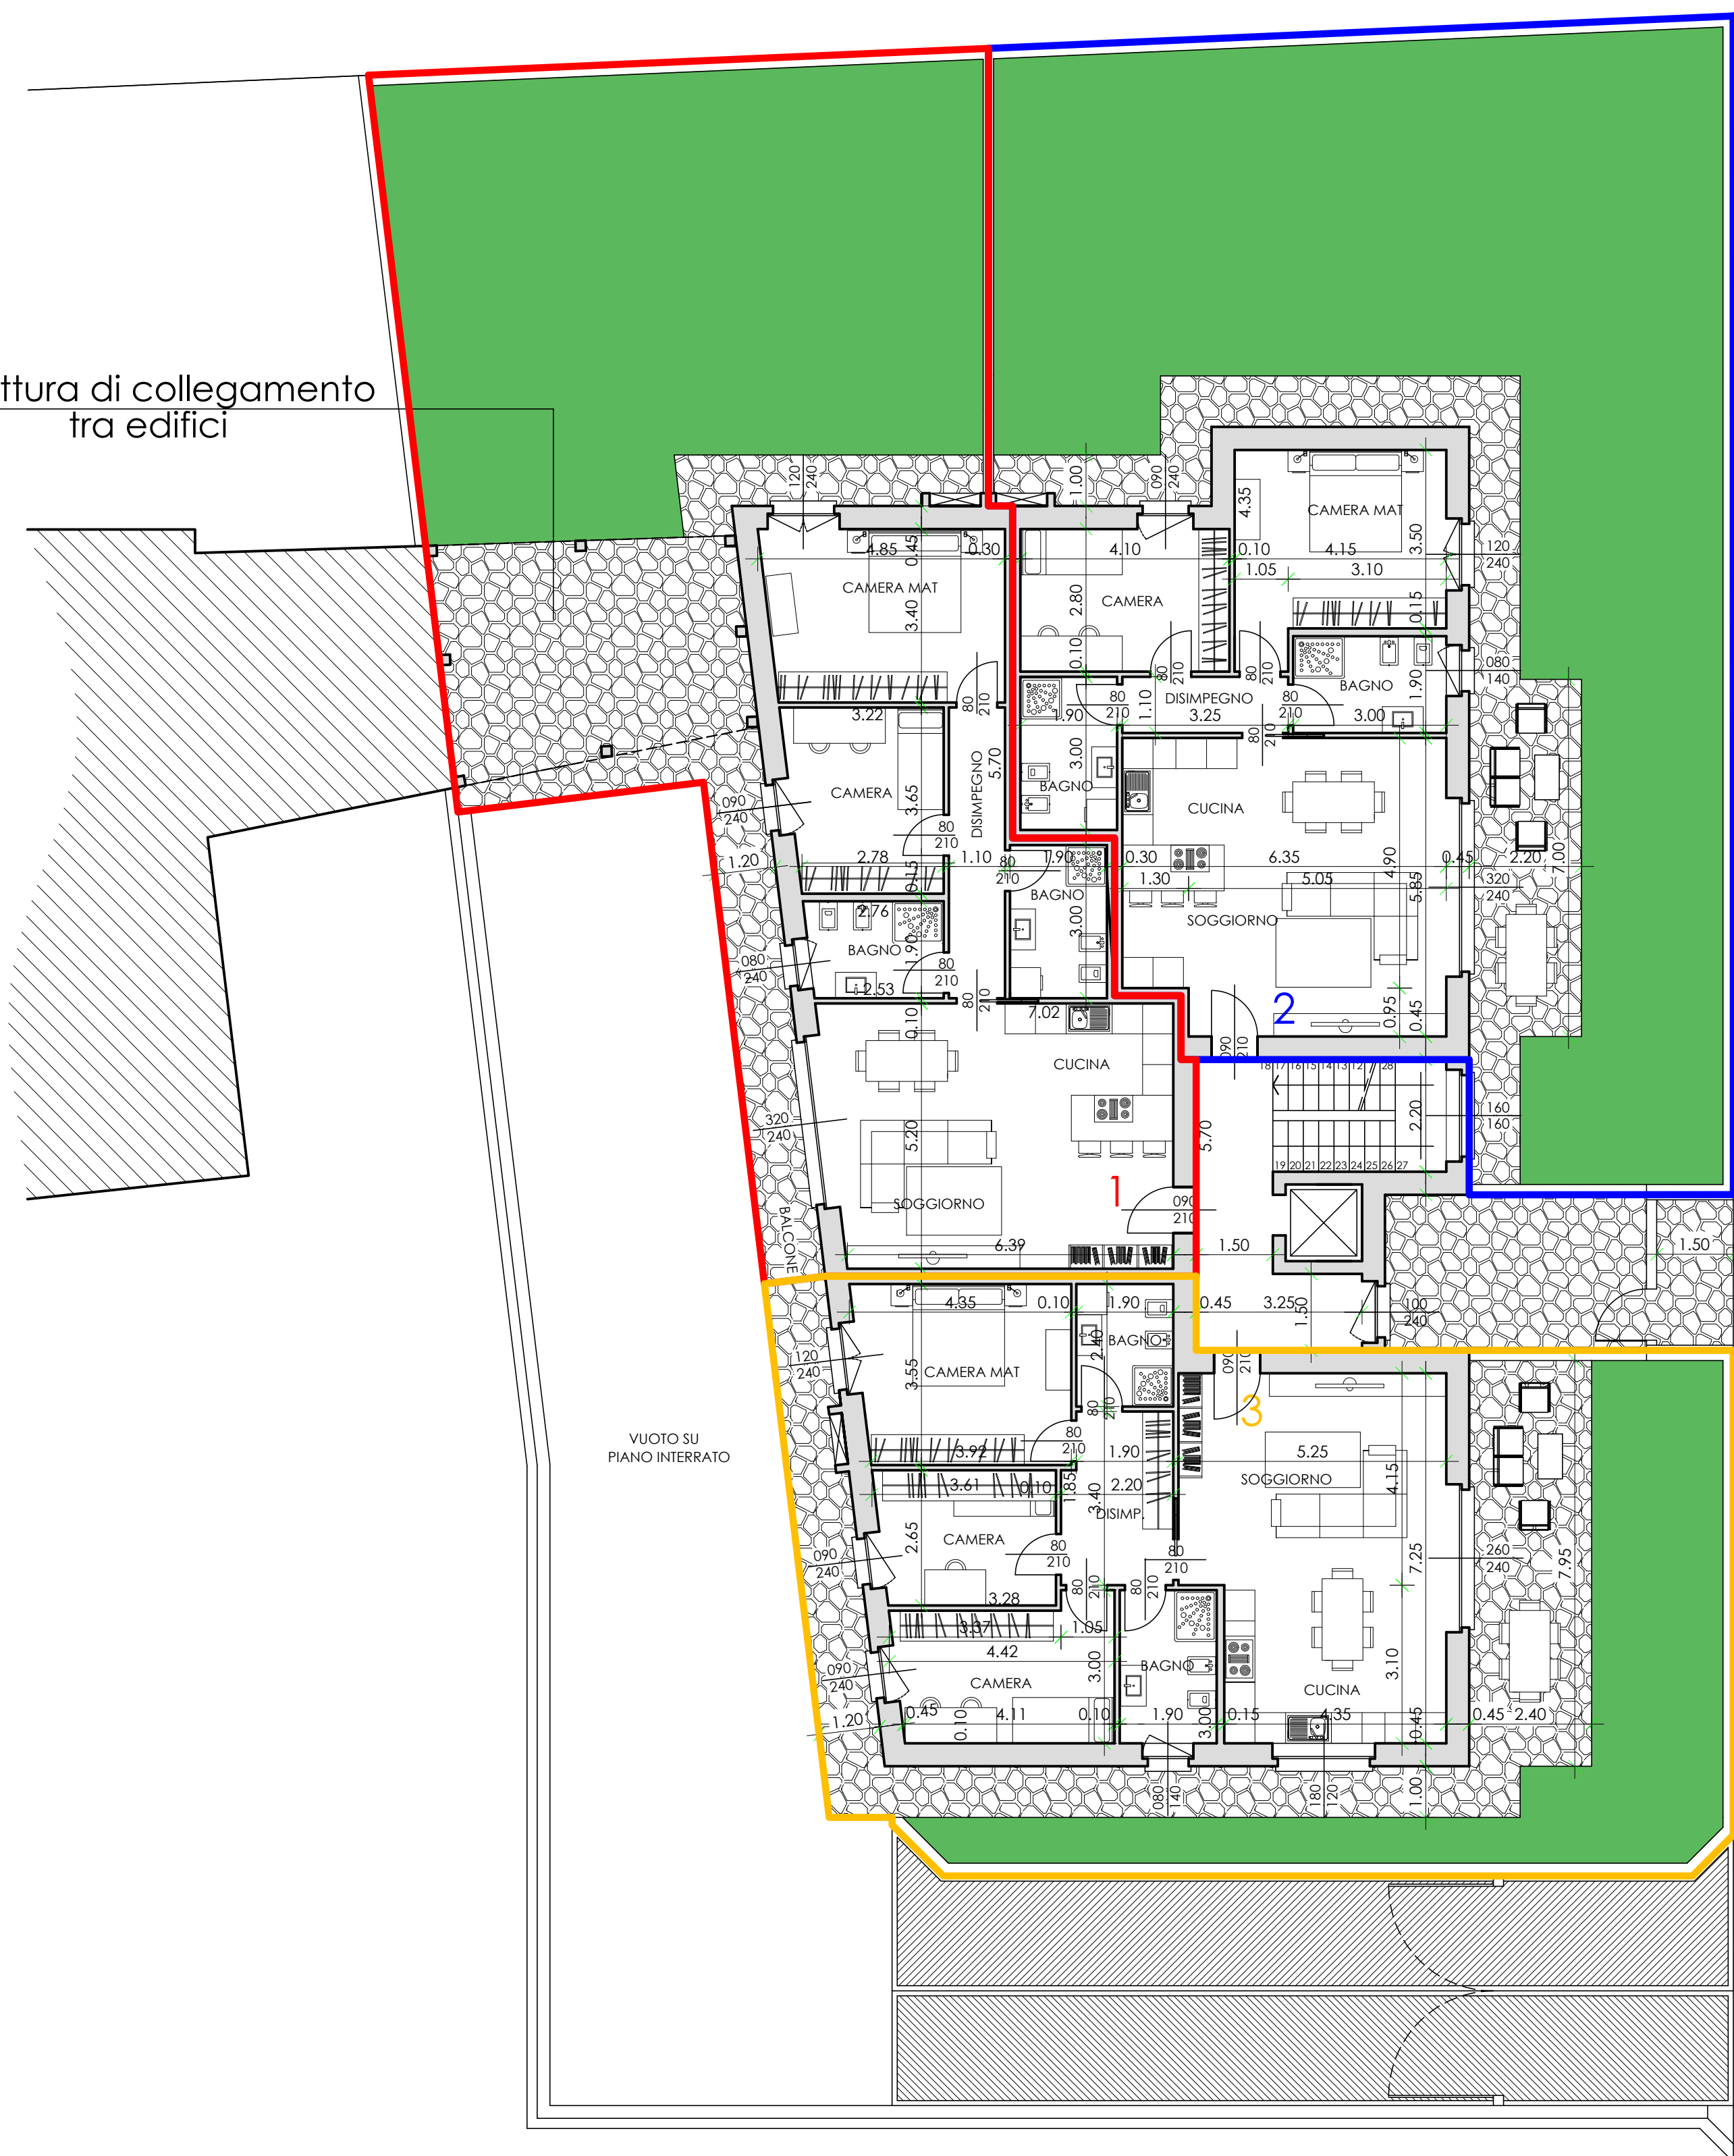

VIA DEL CHIOSCO

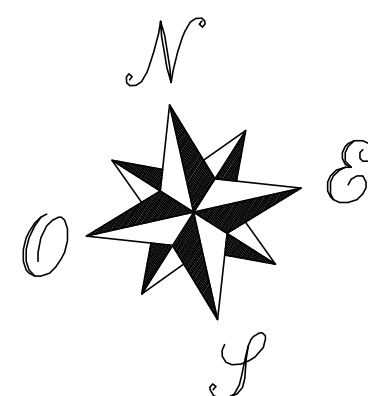

PIANTA PIANO TERRA